

PROJETO ARQUITETÔNICO PARA CONSTRUÇÃO DE UM CONDOMÍNIO HORIZONTAL

LOCAL : PE 270 - Km 26, BAIRRO FREI DAMIÃO, BUIQUE-PE

PLANTA-BAIXA

ESCALA : 1/500

QUADRO DE ÁREAS

ÁREA DO TERRENO:	40.000,00m²
ÁREA DO SISTEMA VIÁRIO:	14.047,80m²
ÁREA VERDE:	5.152,18m²
104 Lotes*	

PREFEITURA MUNICIPAL DE BUIQUE
SECRETARIA DE OBRAS E SERVIÇOS URBANOS
Alvará de Licença de Construção
Planta aprovada em atendimento a
petição nº 28/11

Eng.º Marcos Antônio G. Pereira
CREA-PE 017355-D


01.01
JUNHO / 2011

PROPRIETÁRIO: Sólom
Milton
Souza


ARQUITETA RESPONSÁVEL: FERNANDA C. DE LIMA SOUZA - OREA: 033804 - D/PE

EXECUÇÃO:

OBS: CONFERIR COTAS NA OBRA

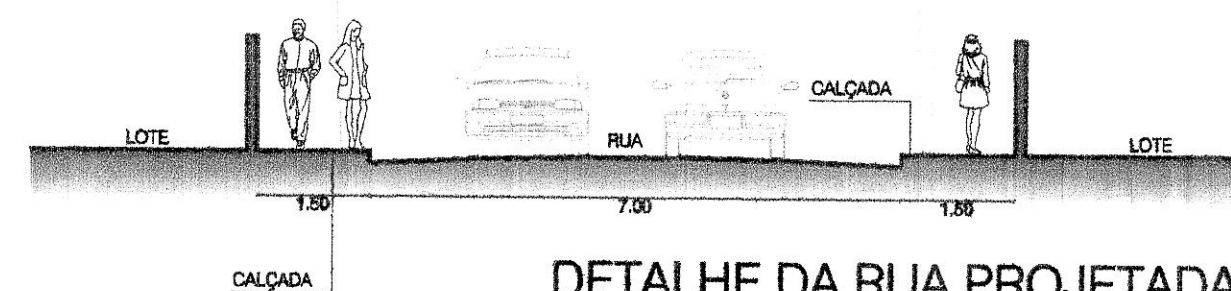


DETALHE DA RUA PROJETADA
ESC 1/100

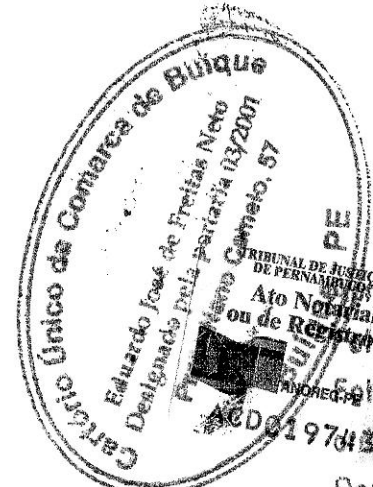

REGISTRADO

Estou a registro hoje as _____ horas.
Protocolado sob o nº de ordem _____
Foi transcrito no livro nº 249, sob o nº de
registro nº 19743 em 02-5-2011.
Deu fé. Buíque, 07 de Junho de 2011.
O Oficial do Registro

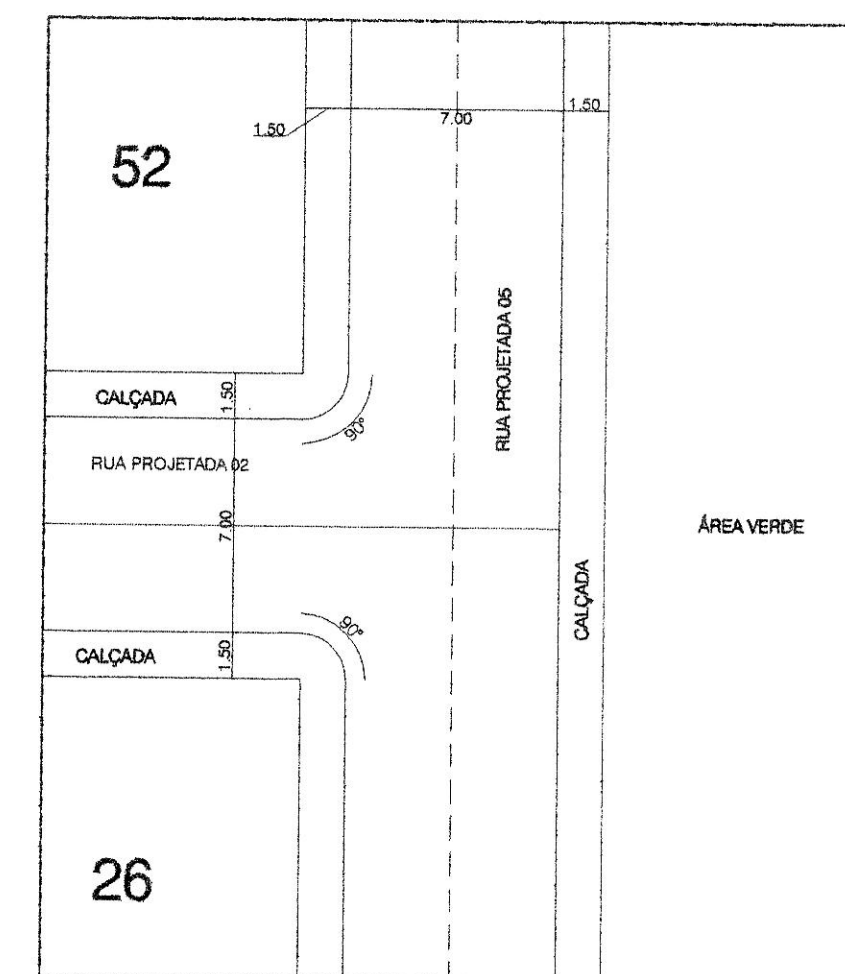

D.01-DETALHE DA RUA PROJETADA
ESC 1/250

QUADRO DE ÁREAS: LOTES E QUADRAS		
LOTE Nº	QUADRA Nº	QUADRA Nº
01	200,00m²	200,00m²
02	200,00m²	200,00m²
03	200,00m²	200,00m²
04	200,00m²	200,00m²
05	200,00m²	200,00m²
06	200,00m²	200,00m²
07	200,00m²	200,00m²
08	200,00m²	200,00m²
09	200,00m²	200,00m²
10	200,00m²	200,00m²
11	200,00m²	200,00m²
12	200,00m²	200,00m²
13	200,00m²	200,00m²
14	200,00m²	200,00m²
15	200,00m²	200,00m²
16	200,00m²	200,00m²
17	200,00m²	200,00m²
18	200,00m²	200,00m²
19	200,00m²	200,00m²
20	200,00m²	200,00m²
21	200,00m²	200,00m²
22	200,00m²	200,00m²
23	200,00m²	200,00m²
24	200,00m²	200,00m²
25	200,00m²	200,00m²
26	200,00m²	200,00m²
27	200,00m²	200,00m²
28	200,00m²	200,00m²
29	200,00m²	200,00m²
30	200,00m²	200,00m²
31	200,00m²	200,00m²
32	200,00m²	200,00m²
33	200,00m²	200,00m²
34	200,00m²	200,00m²
35	200,00m²	200,00m²
36	200,00m²	200,00m²
37	200,00m²	200,00m²
38	200,00m²	200,00m²
39	200,00m²	200,00m²
40	200,00m²	200,00m²
41	200,00m²	200,00m²
42	200,00m²	200,00m²
43	200,00m²	200,00m²
44	200,00m²	200,00m²
45	200,00m²	200,00m²
46	200,00m²	200,00m²
47	200,00m²	200,00m²
48	200,00m²	200,00m²
49	200,00m²	200,00m²
50	200,00m²	200,00m²
51	200,00m²	200,00m²
52	200,00m²	200,00m²
Total 18 400,00m² 18 400,00m²		
ÁREA TOTAL DAS QUADRAS 18 400,00m²		

