



DETALHAMENTO DAS RUAS

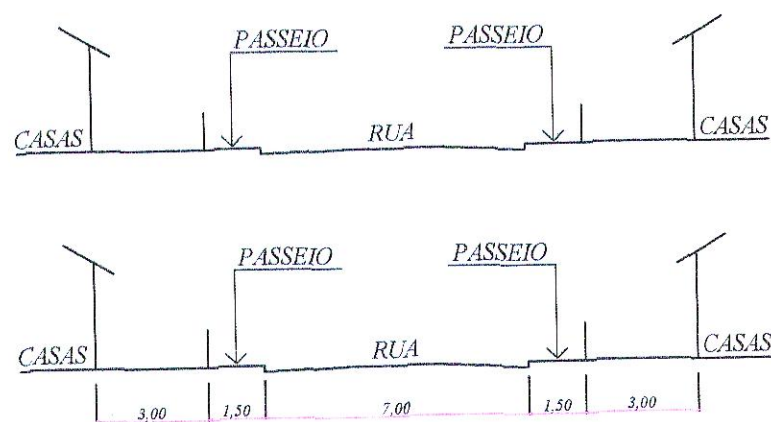

DETALHAMENTO DAS RUAS eixo e tangencias dos passeios

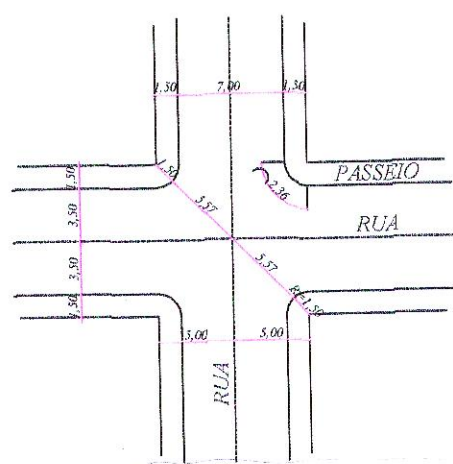


IBGE - ESTAÇÃO GEODÉSICA
ESTAÇÃO : 93.715
MUNICÍPIO : ARCOVERDE - PE

DADOS PLANIMÉTRICOS
Latitude 08°24'23.6397" S
Longitude 37°05'16.7350" W
Fonte GPS Geodésico
Origem Agustada
Datum SAD-69
A Data Medição 01/03/2005
D Data Calculo 28/04/2006
6 Sigma Latitude (m) 0.014
9 Sigma Longitude (m) 0.014
UTM (N) 9.069.961,705
UTM (E) 710.525,888
MC -39

DADOS ALTIMÉTRICOS
Altitude Ortométrica (m) 644,44
Altitude Geométrica (m) 664,20
Fonte GPS Geodésico
Data Medição 01/03/2005
Data Calculo 28/04/2006
Sigma Altitude Geométrica (m)
Modelo Geoidal

LOCALIZAÇÃO
Dependências do aeroporto municipal de arcoverde a direita
do pátio de estacionamento das aeronaves.

POSICIONAMENTO DO NORTE MAGNÉTICO

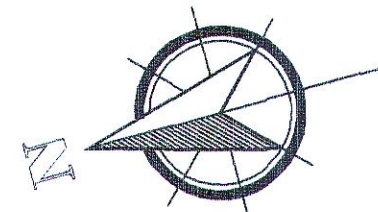

ESTACAS COORDENADAS UTM

DATUM SAD - 69

E-01 E- 702.823,41 E-05 E- 703.023,33
N- 9.046.911,02 N- 9.047.055,53
E-02 E- 703.39,14 E-06 E- 703.008,30
N- 9.046.816,01 N- 9.047.027,90
E-03 E- 703.067,87 E-07 E- 702.922,75
N- 9.046.910,75 N- 9.047.077,80
E-04 E- 703.096,79
N- 9.047.014,79



Rua Osório de França Galvão, 11 - centro
Buíque - Pernambuco - Brasil
fone: (87) 99297042 - 91186202 - (81) 97035015
E-mail - alberesfranca@hotmail.com
broderodess@hotmail.com

SERVIÇOS

LOTEAMENTO MICHELLE I

LOCAL

ZONA RURAL - MUNICÍPIO DE BUÍQUE - PERNAMBUCO - BRASIL

Obs:

ÁREA
ÁREA TOTAL DO LOTES = 26.977,01 m²
ÁREA PÚBLICAS TOTAL = 13.022,99 m²
ÁREA TOTAL = 40.000,00 m²

PROPRIETÁRIO

SOLLOM EMPREENDIMENTOS IMOBILIÁRIOS LTDA
RUA CLETO CAMPELO 237 - CENTRO - BUÍQUE - PERNAMBUCO

SOLLOM EMPREENDIMENTOS IMOBILIÁRIOS LTDA
RUA CLETO CAMPELO 237 - CENTRO - BUÍQUE - PERNAMBUCO

LEVANTAMENTO : PROJETO
ALBERES FRANÇA
CREA - PE 40.810 - TD

DESENHO
ARTHUR BREDERODES

EMGENHEIRO RESP.

TÉCNICO RESP.

ESCALA - 1/750
BUÍQUE, 13 de Dezembro de 2009

OBS.

Prefeitura Municipal de Buíque
Aprovação de projeto
Projeto aprovado em
Folha Nº 001/001 - Albers
Correspondente

ÁREA DAS QUADRAS

LOTE	Q-A	Q-B	Q-C	Q-D	Q-E	Q-F	Q-G	Q-H	Q-I	Q-J
Nº										
01	145,71 m²	162,96 m²	162,96 m²	160,00 m²	160,00 m²	236,00 m²	148,00 m²	160,00 m²	200,00 m²	
02	109,88 m²	162,96 m²	162,96 m²	161,32 m²	160,00 m²	160,00 m²	160,00 m²	160,00 m²	223,11 m²	
03	109,96 m²	162,96 m²	162,96 m²	161,20 m²	160,00 m²	160,00 m²	160,00 m²	160,00 m²	113,70 m²	
04	110,08 m²	162,96 m²	162,96 m²	161,08 m²	160,00 m²	236,00 m²	160,00 m²	160,00 m²	127,86 m²	
05	110,08 m²	162,96 m²	162,96 m²	160,96 m²	160,00 m²	160,00 m²	160,00 m²	160,00 m²	142,42 m²	
06	110,08 m²	162,96 m²	162,96 m²	160,84 m²	160,00 m²	160,00 m²	160,00 m²	160,00 m²	157,07 m²	
07	110,52 m²	162,96 m²	162,96 m²	160,72 m²	160,00 m²	231,04 m²	160,00 m²	160,00 m²	170,62 m²	
08	112,16 m²	162,96 m²	162,96 m²	160,60 m²	160,00 m²	160,00 m²	160,00 m²	160,00 m²	183,93 m²	
09	116,60 m²	162,96 m²	162,96 m²	160,48 m²	160,00 m²	160,00 m²	160,00 m²	160,00 m²	197,60 m²	
10	121,88 m²	162,96 m²	162,96 m²	160,20 m²	160,00 m²	160,00 m²	207,33 m²	212,08 m²		
11	119,52 m²	162,96 m²	234,72 m²	160,00 m²	124,03 m²	160,00 m²	160,00 m²	314,47 m²		
12	131,68 m²	162,96 m²	162,96 m²	159,20 m²	159,20 m²	160,00 m²	160,00 m²	160,00 m²		
13	124,56 m²	162,96 m²	162,96 m²	159,20 m²	159,20 m²	160,00 m²	160,00 m²	160,00 m²		
14	119,20 m²	162,96 m²	162,96 m²	159,20 m²	159,20 m²	160,00 m²	160,00 m²	160,00 m²		
15	122,72 m²	162,96 m²	162,96 m²	159,20 m²	159,20 m²	160,00 m²	160,00 m²	160,00 m²		
16	124,68 m²	162,96 m²	162,96 m²	159,20 m²	159,20 m²	160,00 m²	160,00 m²	160,00 m²		
17	127,92 m²	162,96 m²	162,96 m²	159,20 m²	159,20 m²	160,00 m²	160,00 m²	160,00 m²		
18	131,12 m²	162,96 m²	162,96 m²	159,20 m²	159,20 m²	160,00 m²	160,00 m²	160,00 m²		
19	132,96 m²	162,96 m²	162,96 m²	159,20 m²	159,20 m²	160,00 m²	160,00 m²	160,00 m²		
20	153,92 m²	162,96 m²	162,96 m²	159,20 m²	159,20 m²	160,00 m²	160,00 m²	170,20 m²		
21	140,24 m²	162,96 m²	162,96 m²	159,20 m²	159,20 m²	160,00 m²	160,00 m²			
22	140,24 m²	162,96 m²	198,81 m²	159,20 m²	112,93 m²					
23	160,00 m²			129,32 m²						
24	130,25 m²			139,40 m²						
25				159,00 m²						
26				138,60 m²						
Total	3.015,97 m²	3.259,20 m²	3.683,73 m²	3.745,72 m²	3.428,97 m²	1.343,04 m²	3.200,00 m²	3.257,53 m²	2.042,86 m²	
Geral										26.977,01 m²

PERIMETROS DAS RUAS

RUA PROJETADA 01	192,17m
RUA PROJETADA 02	186,36m
RUA PROJETADA 03	197,07m
RUA PROJETADA 04	207,30m
RUA PROJETADA 05	85,93m
RUA PROJETADA 06	197,07m
RUA PROJETADA 07	177,70m
TOTAL	1.243,60m